


# TERRAN

FAREBNÝ SVET STRIECH

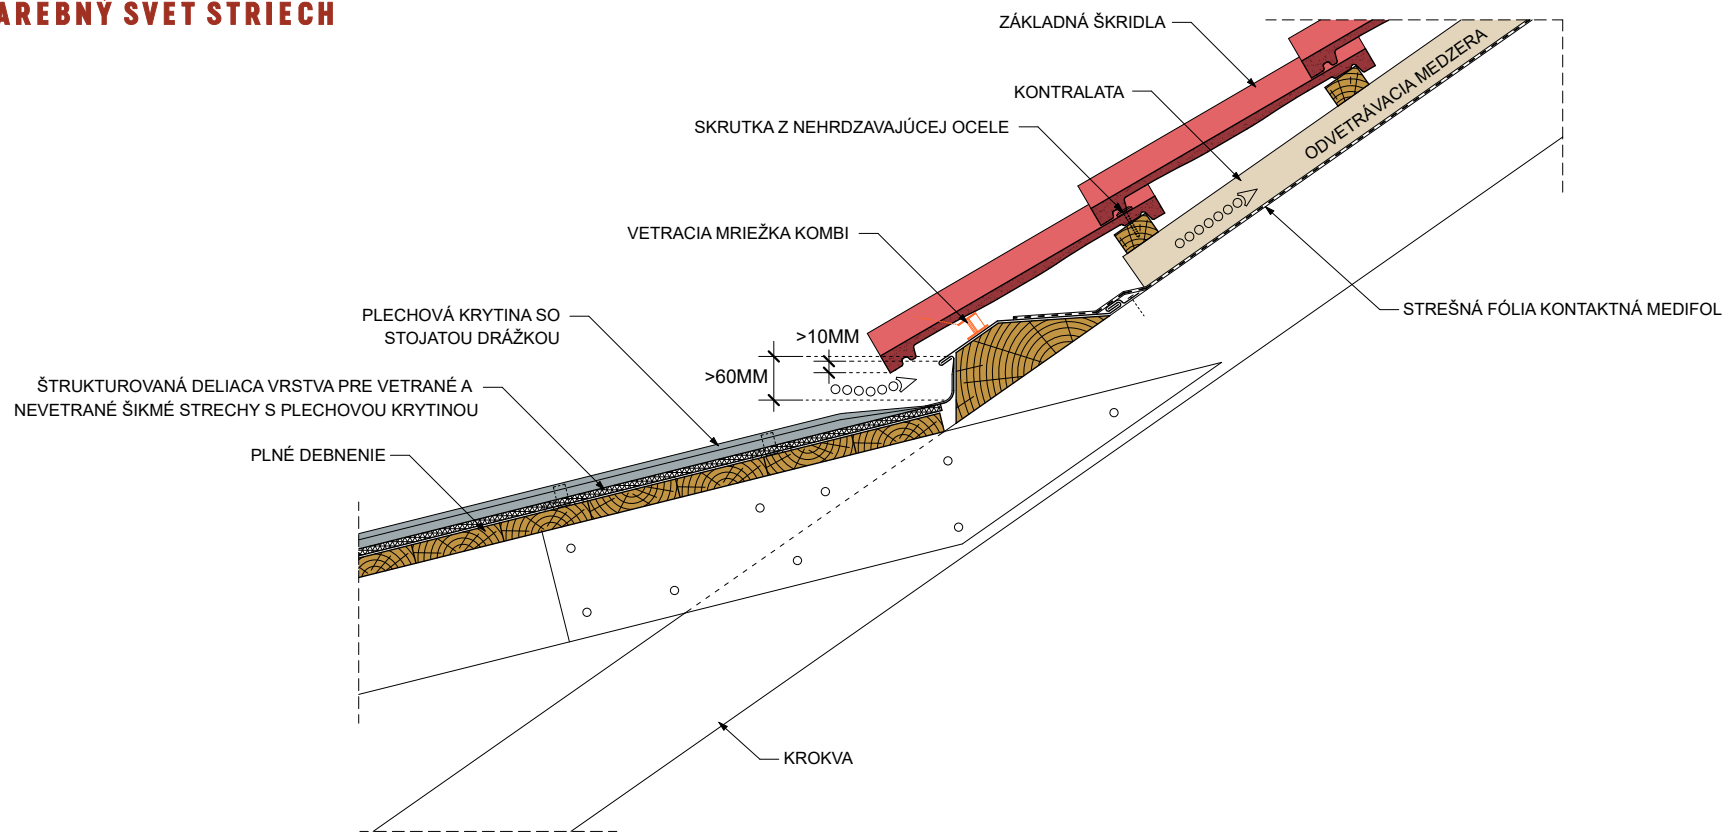

ZMENA SKLONU STRECHY NA  
NÍZKY SKLON S PLECHOVOU  
KRYTINOU  
FF-H2XB-SY

DVAKRÁT PREVETRANÁ STRECHA S  
VLNITOU KRYTINOU (SYNUS)

DETAIL NENAHRÁDZA DOSTAČOČNE PODROBNÝ REALIZAČNÝ PROJEKT A NEZBAVUJE  
PROJEKTANTA A REALIZÁTORA ZODPOVEDNOSTI ZA KONKRÉTNU STAVBU.  
POSKYTNUTÍM INFORMACÍ VÝROBCA NEPREBERÁ ŽIADNU ZODPOVEDNOSŤ ZA  
ZHOTOVENÉ STAVEBNÉ KONŠTRUKCIE.

2024

